



Lastbilar kör till rondellen och vänder

Lastbilar kör ner mot korsning och back upp, lastar av 1 först, sedan 2, etc.

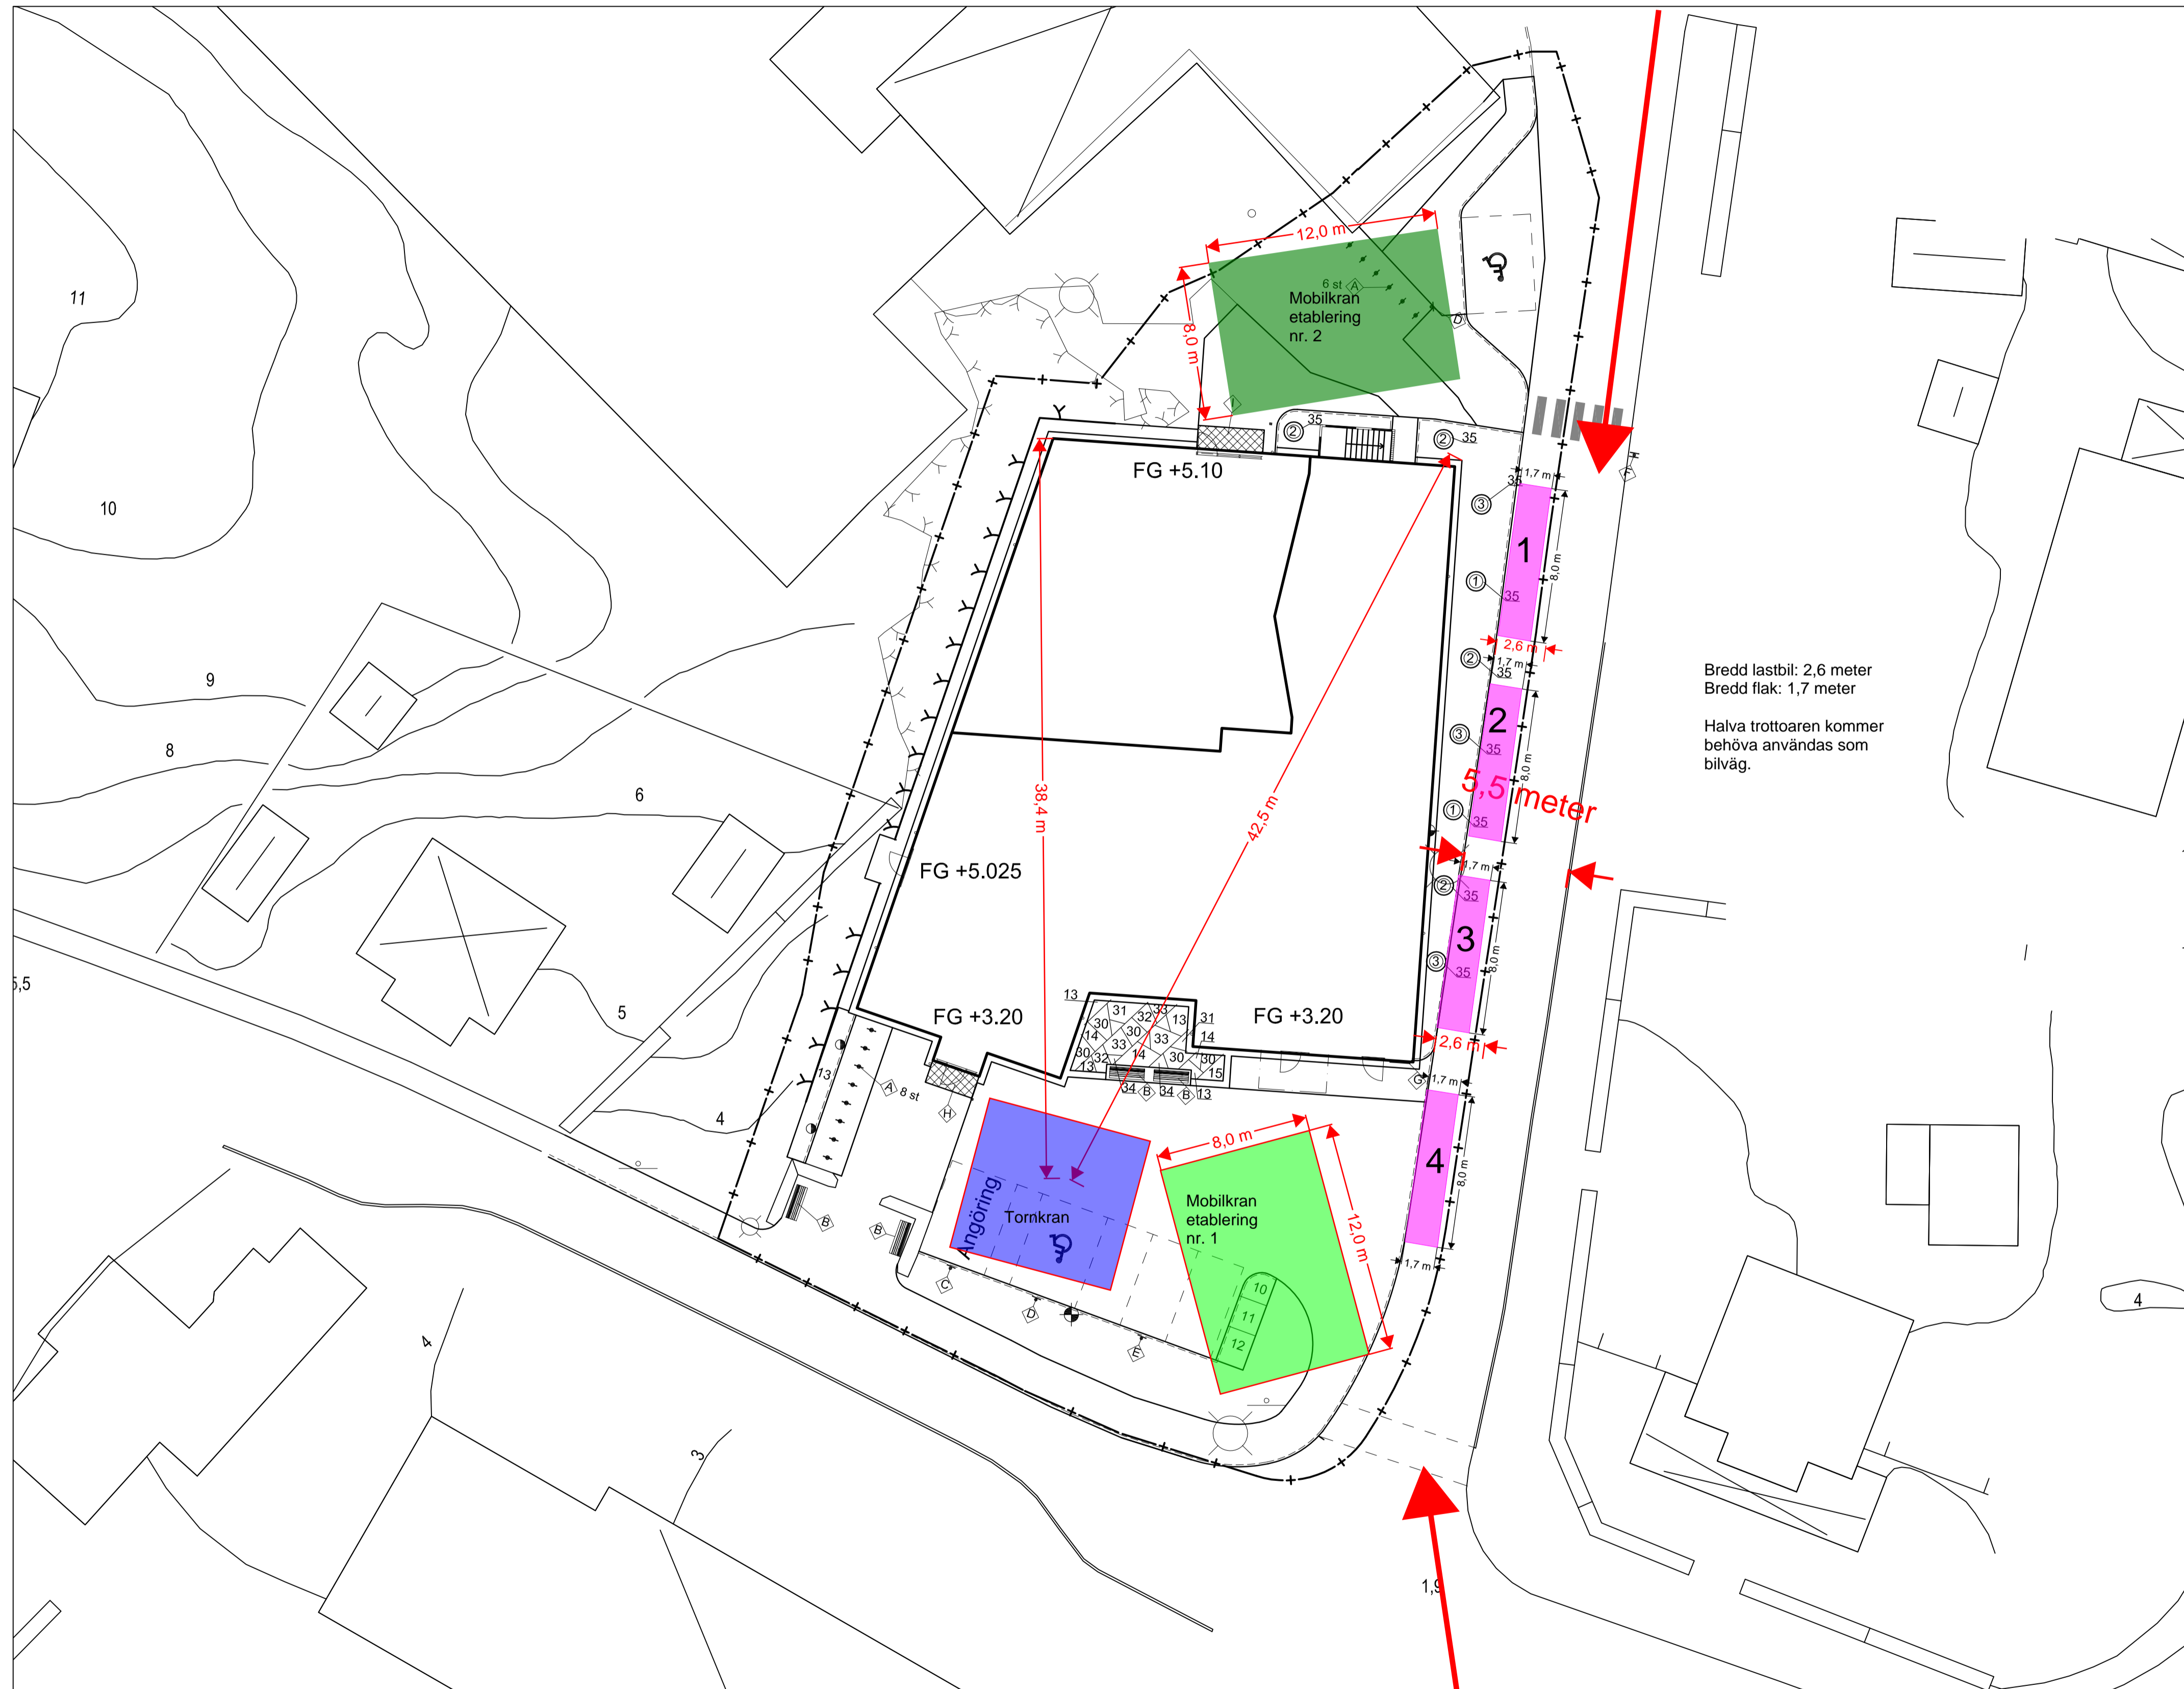

Bredd lastbil: 2,6 meter
Bredd flak: 1,7 meter
Halva trottoaren kommer behöva användas som bilväg.

Lastbilar kör till rondellen och vänder

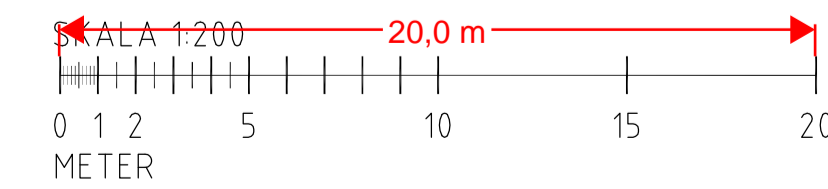

BET	ANT	ÄNDRINGEN AVSER	SIGN	DATUM
-----	-----	-----------------	------	-------

BYGGHANDLING



DISC:	FASTRESKR		
M	-		
FASTIGHET	BYGGNAD	PLAN	DEL
A	PYRAMIDEN_AKITEKTER	031-7501900	-
K	-	-	-
V	-	-	-
W	-	-	-
E	-	-	-
L	ADWICE	031-302300	-
X	-	-	-

UPPDRAG NR	RITAD AV	HANDLÄGGARE
2940	BMW	BMW
DATUM	ANSVARIG	
2016-06-16	B. WIKLUND	
NÄRHÄLSAN ÖCKERÖ ÖCKERÖ 2.806, SOCKENV. 2, ÖCKERÖ KOMMUN PLANTERINGS- OCH UTRUSTNINGSPÅN		
SKALA	NUMMER	1 BET
A1 = 1:200 A3 = 1:400	L17.1-0001	-